


COMBLES

ETAGE

REZ_SUP

REZ_INF

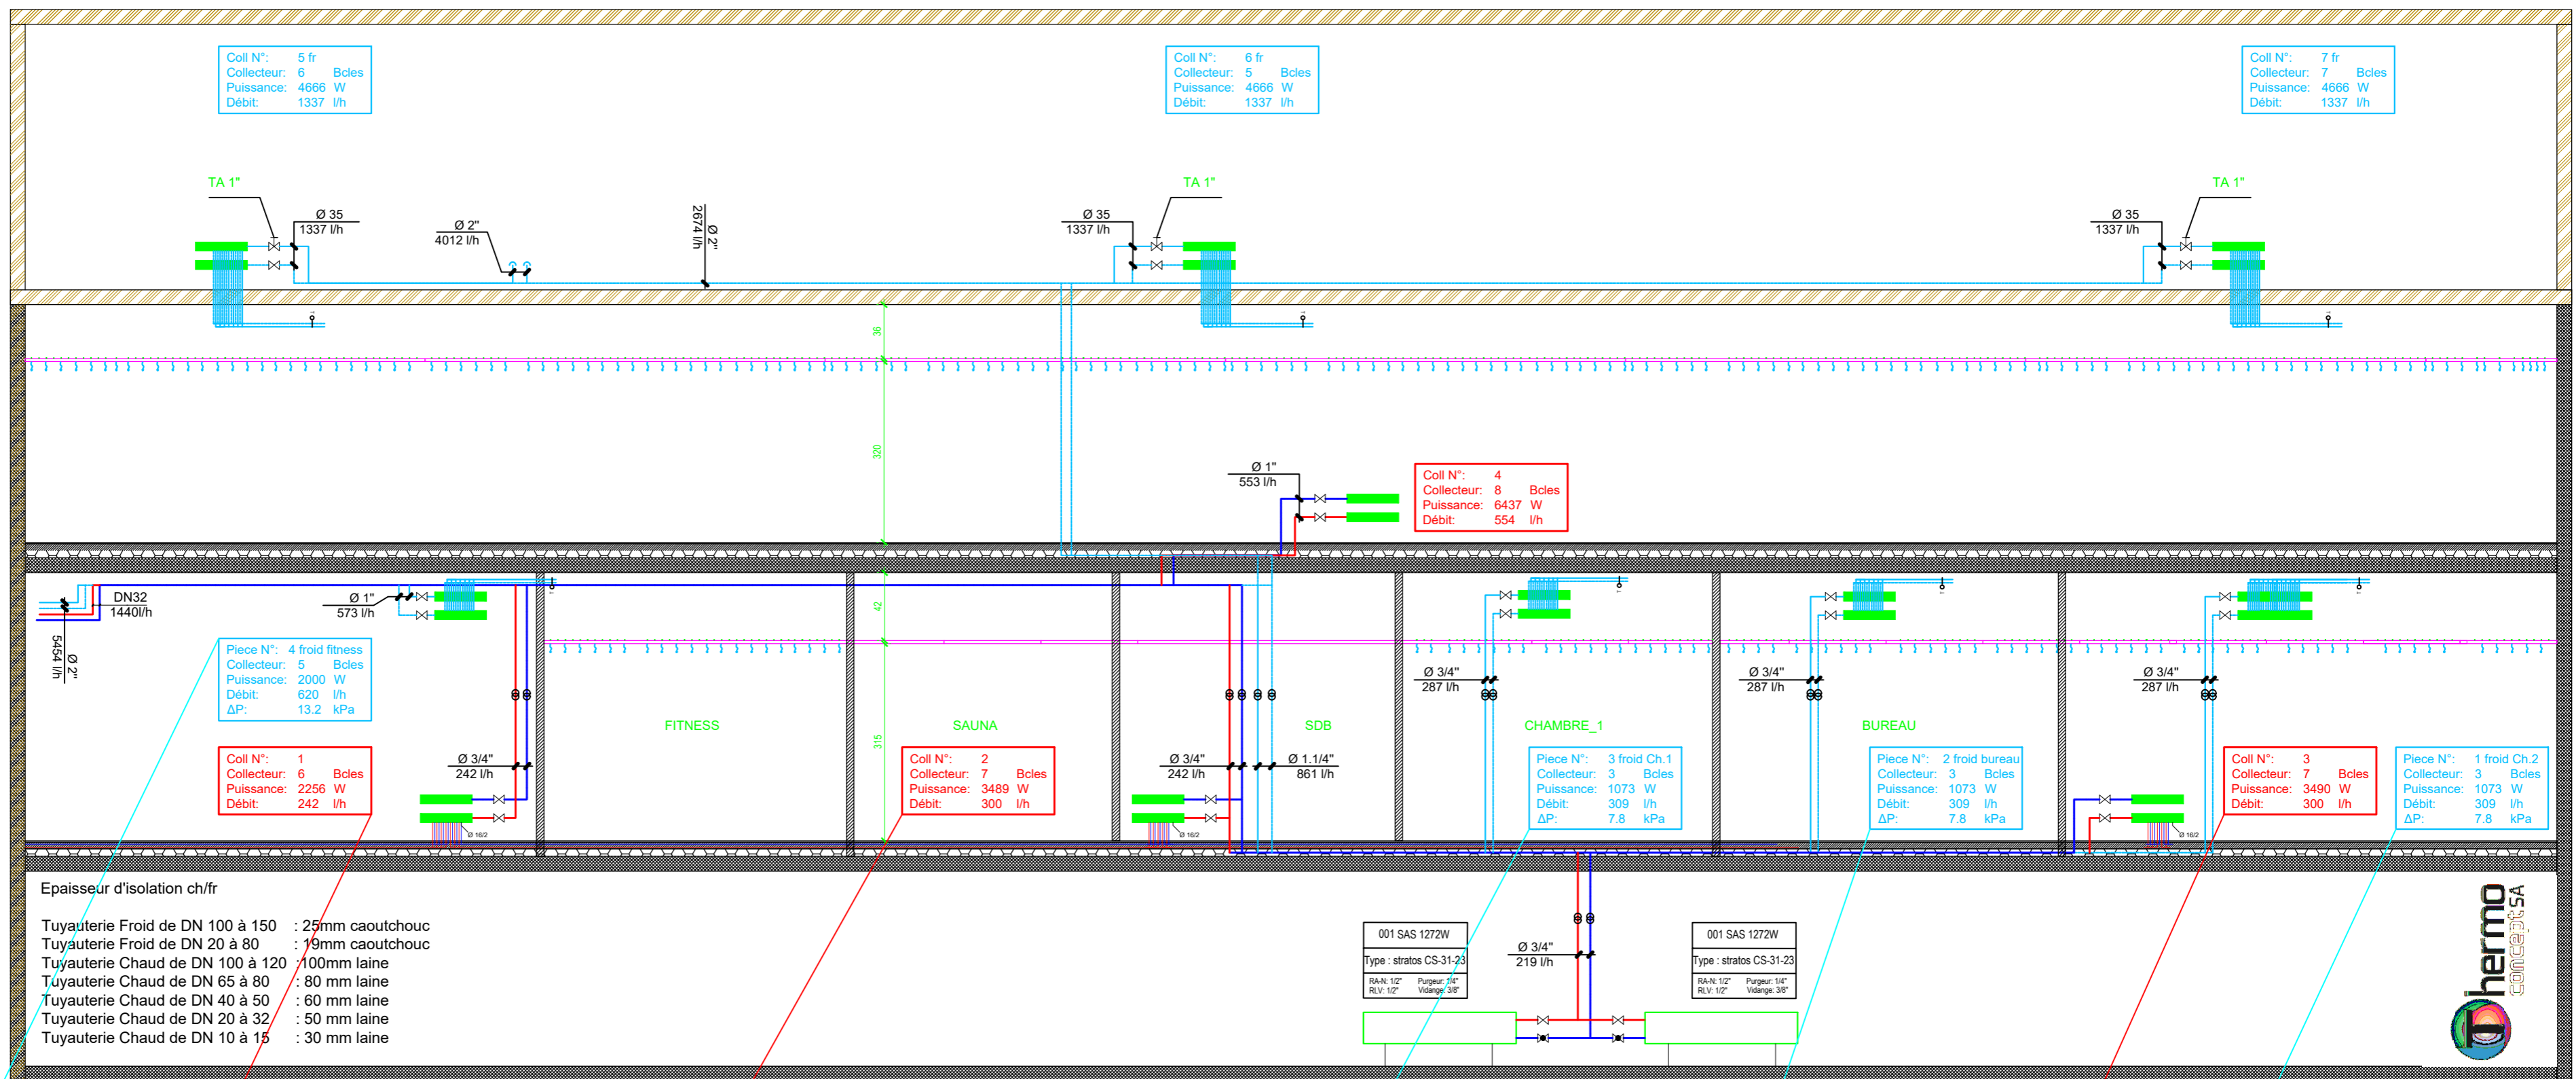

THERMO CONCEPT S.A
Collecteur de chauffage de sol 7 boucles

Lieu: Bougy AC Immeuble: LOT2 Etage: rez Appartement: COLL 2

Q=3269W
281 l/h

thermo concept SA

thermo concept SA

Thermo Concept S.A.
Rue des Champs Lovats 11
CH - 1400 Yverdon
TEL.: +41 79/620.11.51
Mail.: mg@thermoconcept.ch

DATE	MODIFICATION(S)	
	TECH.	DESS.
	A	
	B	
	C	
	D	
	E	